


DOM NR 1

doomo

www.doomo.pl doomo@doomo.pl

RYСУNEK POGLĄDOWY

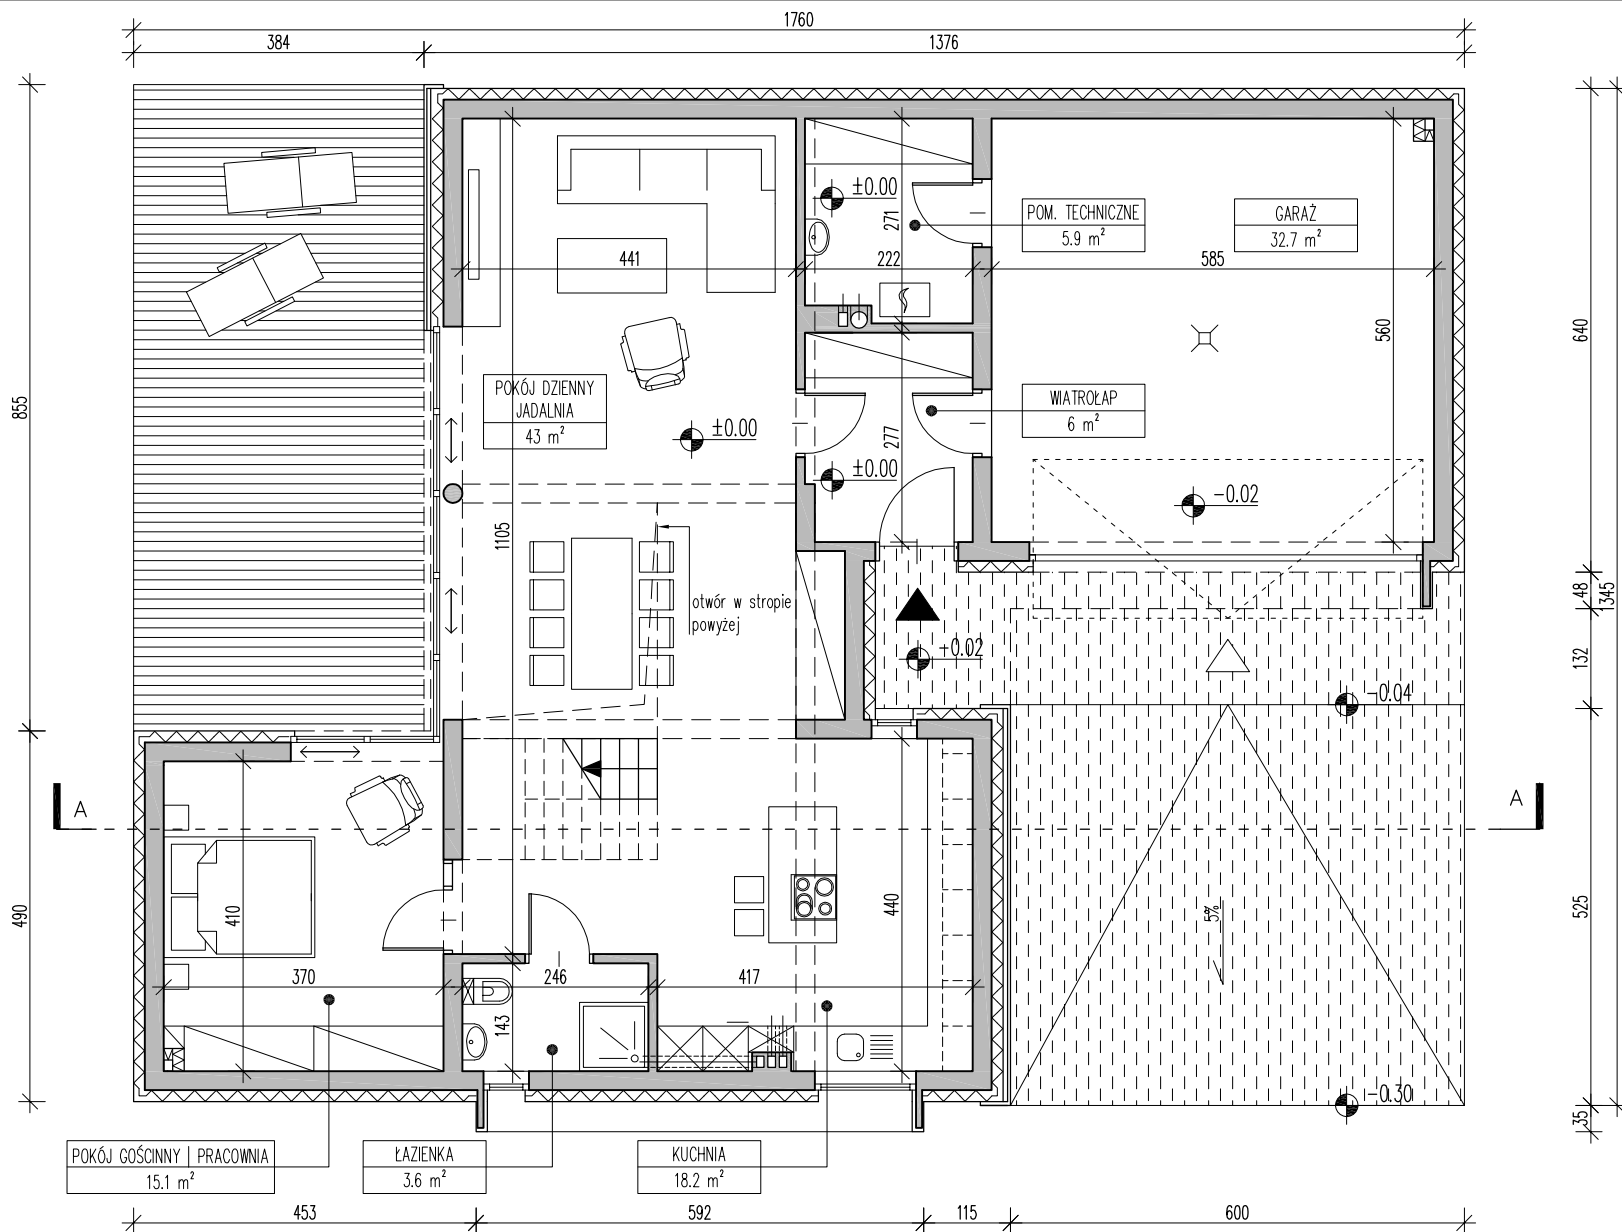


UWAGA: PRZEDSTAWIONY RYSUNEK NIE ODWZOROWUJE WYMIARÓW I PEŁNEGO ZAKRESU RYSUNKÓW DOKUMENTACJI TECHNICZNEJ

OZNACZENIA	
	-2.80 POZIOM WYKOŃCZONEJ POSADZKI
	25% SPADEK
	A - OZNACZENIE PRZEKROJU

ZESTAWIENIE POWIERZCHNI - RZUT PARTERU	
POWIERZCHNIA UŻYTKOWA	91.8 m ²
POWIERZCHNIA GARAŻU	32.7 m ²
POWIERZCHNIA ZABUDOWY	164.6 m ²
KUBATURA NETTO CAŁOŚCI BUDYNKU	471 m ³

doomo	
40-833 Katowice	ul. Obroki 81/83/10
www.doomo.pl	doomo@doomo.pl
projekt	DOM NR 1
tytuł rys.	RZUT PARTERU


RYСУNEK POGLĄDOWY

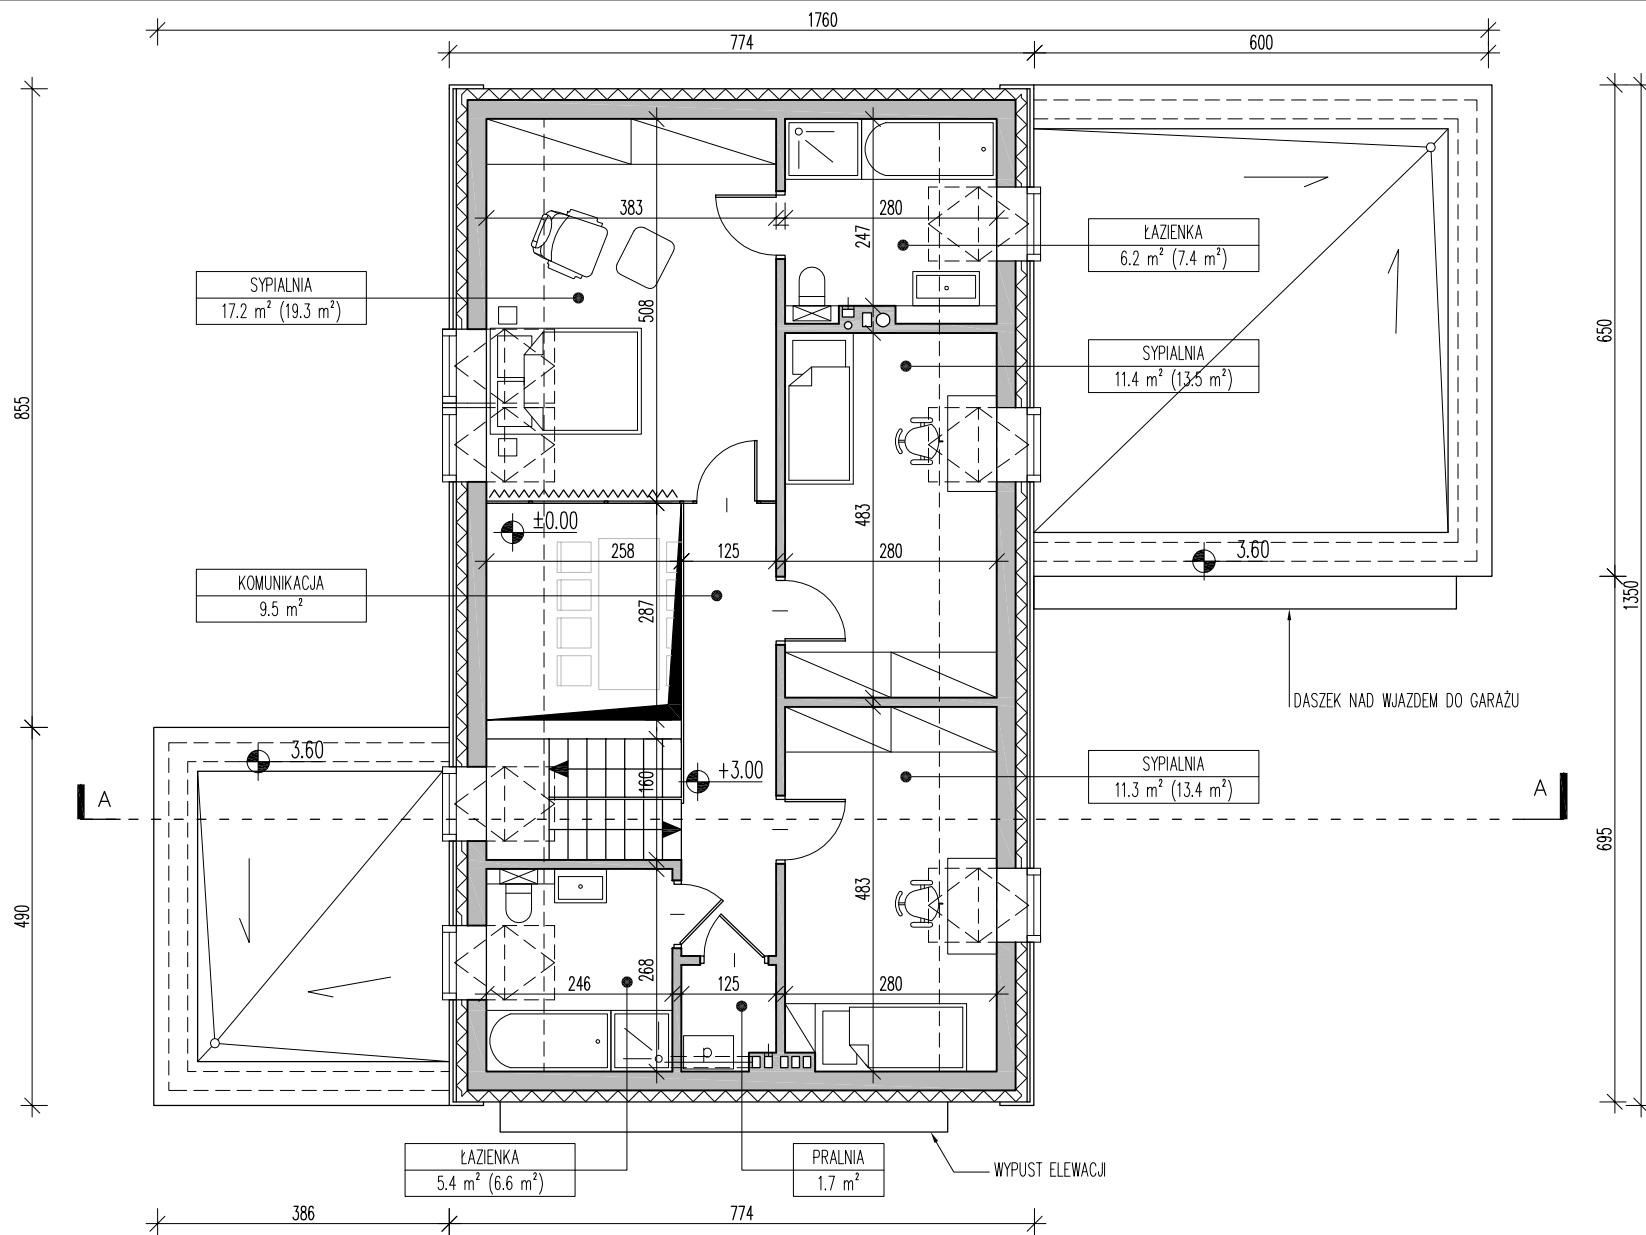

<p>UWAGA: PRZEDSTAWIONY RYSUNEK NIE ODWZOROWUJE WYMIARÓW I PEŁNEGO ZAKRESU RYSUNKÓW DOKUMENTACJI TECHNICZNEJ</p>	<p>OZNACZENIA</p> <p> -2.80 POZIOM WYKOŃCZONEJ POSADZKI 25% SPADEK A - - - OZNACZENIE PRZEKROJU </p>	<p>POWIERZCHNIA UŻYTKOWA PIĘTRA 62.7 m²</p> <p>POWIERZCHNIA PODŁOGI PIĘTRA 71.4 m²</p>	<p>doomo</p> <p>40-833 Katowice ul. Obroki 81/83/10 www.doomo.pl doomo@doomo.pl</p>
		<p> SYPIALNIA - - - NAZWA POMIESZCZENIA - 16.7 m² (19.7 m²) - - - POW. UŻYTKOWA POW. PODŁOGI </p>	<p>projekt DOM NR 1</p> <p>tytuł rys. RZUT PIĘTRA</p>

INFORMUJEMY, ŻE POWYŻSZA DOKUMENTACJA PROJEKTOWA JEST WYŁĄCZNĄ WŁAŚNOŚCIĄ PRACOWNI PROJEKTOWEJ "DOOMO", CHRONIONĄ PRAWAMI AUTORSKIMI. KOPIOWANIE I ROZPOWSZECHNIANIE BEZ ZGODY WŁAŚCIELA PRAW AUTORSKICH JEST ZABRONIONE.

RYСУNEK POGLĄDOWY

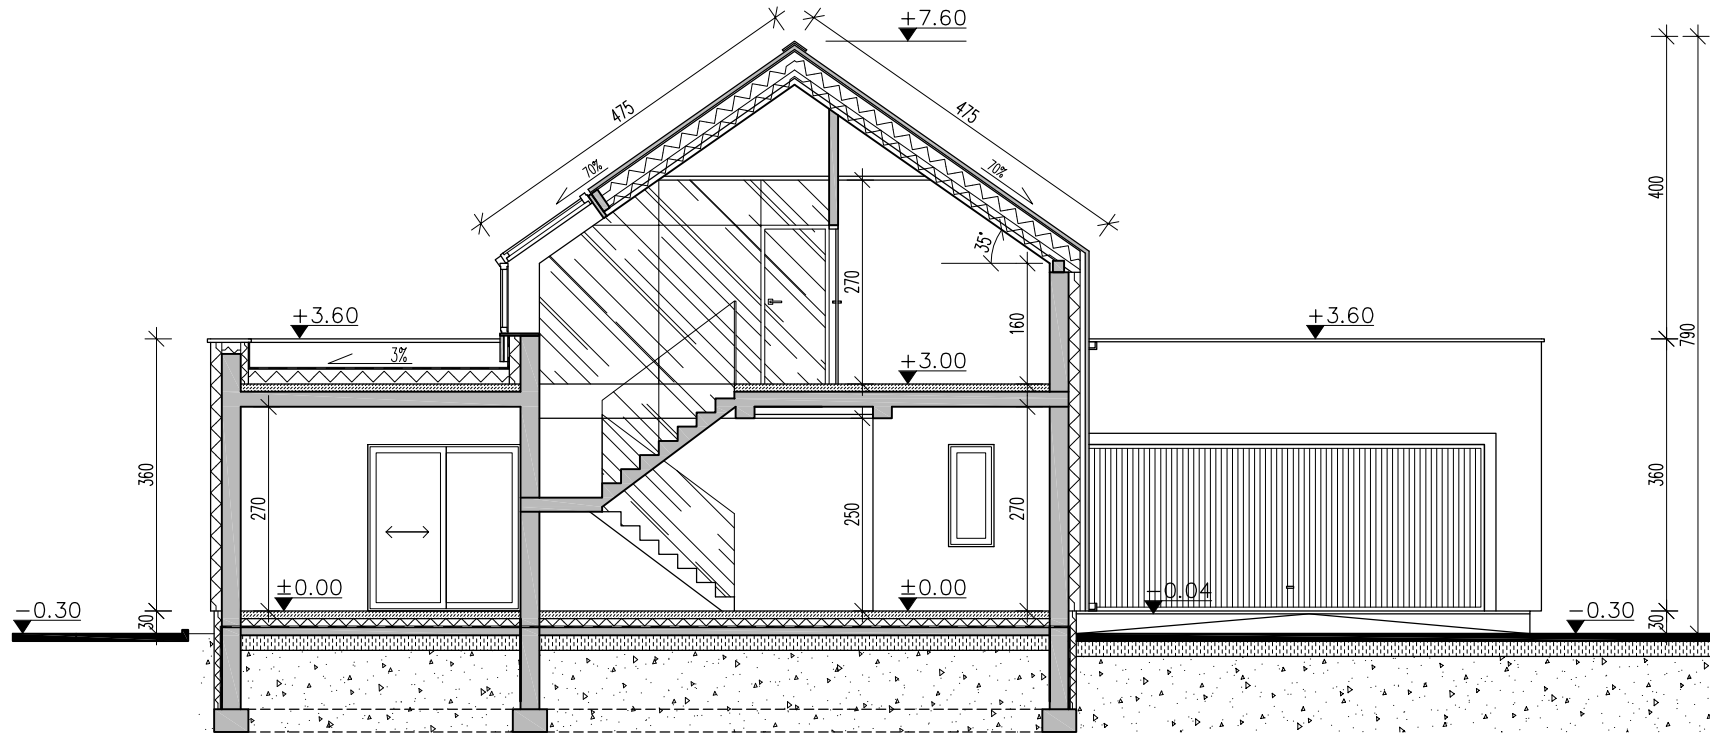

0 1 2 3m

OZNACZENIA

- ±0.00 POZIOM WYKOŃCZONEJ POSADZKI
- 25% SPADEK

UWAGA: PRZEDSTAWIONY RYSUNEK NIE
ODWZOROWUJE WYMIARÓW I PEŁNEGO ZAKRESU
RYSUNKÓW DOKUMENTACJI TECHNICZNEJ

doomo

40-833 Katowice
www.doomo.pl

ul. Obroki 81/83/10
doomo@doomo.pl

projekt DOM NR 1

tytuł rys. PRZEKRÓJ A-A